



ประกาศกรมสุขภาพจิต
เรื่อง สอบราคาจ้างเหมาก่อสร้างโรงจอดรถจักรยานยนต์

ด้วยกรมสุขภาพจิต โดยโรงพยาบาลจิตเวชขอนแก่นราชนครินทร์ มีความประสงค์จะสอบราคาจ้างเหมา
ก่อสร้างโรงจอดรถจักรยานยนต์ข้างแฟลต 16 ยูนิต ตามรายละเอียด ดังต่อไปนี้-

- จ้างเหมาก่อสร้างโรงจอดรถจักรยานยนต์ข้างแฟลต 16 ยูนิต ขนาด ๑๓๔ ตารางเมตร วงเงินงบประมาณ
๓๐๐,๐๐๐.- บาท (สามแสนบาทถ้วน)

ระยะเวลาการจ้างเหมา กำหนดแล้วเสร็จ ภายใน ๔๕ วัน

ราคากลางของงานที่สอบราคาจ้างครั้งนี้เป็นเงินทั้งสิ้น ๓๐๕,๐๐๐.- บาท(สามแสนห้าพันบาทถ้วน)

ผู้มีสิทธิเสนอราคาจะต้องมีคุณสมบัติ** ดังต่อไปนี้

๑. เป็นนิติบุคคล ผู้มีอาชีพรับจ้างตามที่สอบราคาจ้างดังกล่าว *** ซึ่งมีผลงานประเภทเดียวกันกับ
งานที่สอบราคาจ้างในวงเงินไม่น้อยกว่า.....บาท (.....)***

๒. ไม่เป็นผู้ที่ถูกระบุชื่อไว้ในบัญชีรายชื่อผู้ทำงานของทางราชการและได้แจ้งเวียนชื่อแล้ว

๓. ไม่เป็นผู้ได้รับเอกสิทธิ์หรือความคุ้มกัน ซึ่งอาจปฏิเสธไม่ยอมขึ้นศาลไทย เว้นแต่รัฐบาลของผู้เสนอ
ราคาได้มี คำสั่งให้สละสิทธิ์ความคุ้มกันเช่นว่านั้น

๔. ไม่เป็นผู้มีผลประโยชน์ร่วมกันกับผู้เสนอราคารายอื่นที่เข้าเสนอราคาให้แก่กรมสุขภาพจิต ณ วัน
ประกาศสอบราคา หรือไม่เป็นผู้กระทำการอันเป็นการขัดขวางการแข่งขันราคาอย่างเป็นธรรม ในการสอบราคาจ้าง
ครั้งนี้

๕. บุคคลหรือนิติบุคคลที่จะเข้าเป็นคู่สัญญาต้องไม่อยู่ในฐานะเป็นผู้ไม่แสดงบัญชีรายรับรายจ่าย หรือ
แสดงบัญชีรายรับรายจ่ายไม่ถูกต้องครบถ้วนในสาระสำคัญ

๖. บุคคลหรือนิติบุคคลที่จะเข้าเป็นคู่สัญญากับหน่วยงานของรัฐซึ่งได้ดำเนินการจัดซื้อจัดจ้างด้วยระบบ
อิเล็กทรอนิกส์ (e-Government Procurement : e-GP) ต้องลงทะเบียนในระบบอิเล็กทรอนิกส์ของกรมบัญชีกลาง
ที่เว็บไซต์ศูนย์ข้อมูลจัดซื้อจัดจ้างภาครัฐ

๗. คู่สัญญาต้องรับและจ่ายเงินผ่านบัญชีธนาคาร เว้นแต่การจ่ายเงินแต่ละครั้งซึ่งมูลค่า ไม่เกินสาม
หมื่นบาทคู่สัญญาอาจจ่ายเป็นเงินสดก็ได้

กำหนดดำเนินการดังนี้

๑. ขอรับเอกสารสอบราคา ระหว่างวันที่ 2 กุมภาพันธ์ ๒๕๕๘ ถึงวันที่ 16 กุมภาพันธ์ ๒๕๕๘
ณ ฝ่ายพัสดุและการจัดซื้อ อาคารผู้ป่วยนอกชั้น ๒ โรงพยาบาลจิตเวชขอนแก่นราชนครินทร์ ในเวลาราชการ

๒. กำหนดชี้แจงรายละเอียดหรือดูสถานที่ ในวันที่ 1๖ กุมภาพันธ์ ระหว่างเวลา 10.00 น.
ถึง 10.30 น. ณ โรงพยาบาลจิตเวชขอนแก่นราชนครินทร์

๓. ยื่นซองสอบราคาในวันที่ 2 กุมภาพันธ์ ๒๕๕๘ ถึงวันที่ 20 กุมภาพันธ์ ๒๕๕๘ ระหว่าง
เวลา 09.00 น. ถึง 15.00 น.

๔. กำหนดเปิดซองใบเสนอราคา ในวันที่ 23 กุมภาพันธ์ ๒๕๕๘ เวลา 10.00 น.
เป็นต้นไปจนกว่าจะแล้วเสร็จ

/ผู้สนใจ.....

ผู้สนใจติดต่อขอรับเอกสารสอบราคาได้ที่ ฝ่ายพัสดุและการจัดซื้อ โรงพยาบาลจิตเวชขอนแก่น
ราชนครินทร์ ถนนชาติตระดม อําเภอเมือง จังหวัดขอนแก่น ระหว่างวันที่ ๑ กุมภาพันธ์ ๒๕๕๘ ถึง
วันที่ ๑๖ กุมภาพันธ์ ๒๕๕๘ ดูรายละเอียดได้ที่เว็บไซต์ www.jvkk.go.th หรือสอบถามทางโทรศัพท์
๐๔๓๒๑๙๙๙๙ ต่อ ๖๓๓๑๔, ๖๓๑๐๖ ในวันและเวลาราชการ

ประกาศ ณ วันที่ ๑ กุมภาพันธ์ พ.ศ. ๒๕๕๘

(ลงชื่อ) 

(นายประภาส อุครานันท์)

ผู้อำนวยการโรงพยาบาลจิตเวชขอนแก่นราชนครินทร์
ปฏิบัติราชการแทนอธิบดีกรมสุขภาพจิต

ตารางแสดงวงเงินงบประมาณที่ได้รับจัดสรรและราคาากลางในงานจ้างก่อสร้าง

1.ชื่อโครงการ จ้างเหมาก่อสร้างโรงจอดรถจักรยานยนต์ ช้างแพลตฟอร์ม 16 ยูนิต

หน่วยงานเจ้าของโครงการ โรงพยาบาลจิตเวชขอนแก่นราชนครินทร์

2.วงเงินงบประมาณที่ได้รับจัดสรร 300,000.- บาท (สามแสนบาทถ้วน)

3.ลักษณะงาน จ้างเหมา

โดยสังเขป 1.ก่อสร้างโรงจอดรถจักรยานยนต์ ช้างแพลตฟอร์ม 16 ยูนิต จำนวน 1 งาน
วงเงินประมาณ 300,000.- บาท

4.ราคากลางคำนวณ ณ เดือนมกราคม 2558 เป็นเงิน 305,000.- บาท (สามแสนห้าพันบาทถ้วน)

5.บัญชีประมาณราคากลาง

5.1 แบบปร.4

5.2 แบบปร.5

5.3 แบบปร.6

6.รายชื่อคณะกรรมการกำหนดราคากลาง

6.1 นายสมพงษ์ ชูสอน

6.2 นางเวียงฉัตร บรรเรืองทอง

6.3 นายบัณฑิต ช่อประพันธ์

๑๖

แบบสรุปราคากลางงานก่อสร้าง

ชื่อโครงการ/โรงจอดรถจักรยานยนต์ข้างแฟลต 16

สถานที่ก่อสร้าง โรงพยาบาลจิตเวชขอนแก่นราชนครินทร์

แบบเลขที่

หน่วยงานเจ้าของโครงการ/งานก่อสร้าง โรงพยาบาลจิตเวชขอนแก่นราชนครินทร์

แบบ ปร.4 และ ปร.5 ที่แนบ มีจำนวน 3 ชุด

คำนวณราคากลางเมื่อวันที่ มกราคม พ.ศ. 2558

ลำดับที่	รายการ	ค่าก่อสร้าง	หมายเหตุ
1	กลุ่มงาน/งาน. ค่างานก่อสร้าง	239,939.00	
2	กลุ่มงาน/งาน.		
3	กลุ่มงาน/งาน.		
สรุป	รวมค่าก่อสร้างทั้งโครงการ/งานก่อสร้าง	305,346.37	
	ราคากลาง	305,000.00	
	ราคากลาง (สามแสนห้าพันบาทถ้วน)		

..... ประธานกรรมการ กรรมการ

(นายสมพงษ์ ชูสอน)

(นางเวียงฉัตร บรรรเรื่องทอง)

นายช่างไฟฟ้าชำนาญงาน

นายช่างโยธาชำนาญงาน

..... กรรมการ

(นายบัณฑิต ช่อประพันธ์)

ช่างไม้ ช 3

ผู้เห็นชอบ

.....

(นายประภาส อัครานันท์)

ผู้อำนวยการโรงพยาบาลจิตเวชขอนแก่นราชนครินทร์

ปฏิบัติราชการแทนอธิบดีกรมสุขภาพจิต

สรุปผลการประมาณราคาค่าก่อสร้าง

แบบ พร 5

ส่วนราชการ โรงพยาบาลจิตเวชขอนแก่นราชนครินทร์ อ. เมือง จ. ขอนแก่น
ประเภท โรงจอดรถจักรยานยนต์ข้างแฟลต 16
เจ้าของ โรงพยาบาลจิตเวชขอนแก่นราชนครินทร์
สถานที่ก่อสร้าง โรงพยาบาลจิตเวชขอนแก่นราชนครินทร์
หน่วยงานออกแบบแปลนและรายการ -
แบบเลขที่ -
ประมาณราคาตามแบบ พร. 4 จำนวน2.....แผ่น
ประมาณราคาเมื่อวันที่ เดือน.....สิงหาคม..... พ.ศ.2557

ลำดับที่	รายการ	ค่าวัสดุและค่าแรงงานรวมเป็นเงิน (บาท)	Factor F	ค่าก่อสร้างทั้งหมดรวมเป็นเงิน (บาท)	หมายเหตุ
1	โรงจอดรถจักรยานยนต์ข้างแฟลต 16	239,939.00	65,407.37	305,346.37	
	รวมเงินค่าก่อสร้าง			305,346.37	
	คิดเป็นเงินค่าก่อสร้างประมาณ			305,000.00	
	ตัวอักษร	(สามแสนห้าพันบาทถ้วน)			

คณะกรรมการกำหนดราคากลาง

(ลงชื่อ)



(นายสมพงษ์ ชูสอน)

นายช่างไฟฟ้าชำนาญงาน

ประธานกรรมการ

ลงชื่อ




(นางเวียงฉัตร บรรเรื่องทอง)

นายช่างโยธาชำนาญงาน

กรรมการ

(ลงชื่อ)

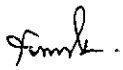

(นายบัณฑิต ช่อประพันธ์)

ช่างไม้ ช 3

กรรมการ

ผู้เห็นชอบ



(นายประภาส อุครานันท์)

ผู้อำนวยการโรงพยาบาลจิตเวชขอนแก่นราชนครินทร์

ปฏิบัติราชการแทนอธิบดีกรมสุขภาพจิต

โครงการประมาณราคาโรงจอดรถจักรยานยนต์ข้างเฟลต16

สถานที่ก่อสร้าง โรงพยาบาลจิตเวชขอนแก่นราชนครินทร์

ฝ่าย/งาน

ประมาณการ โดย

แบบเลขที่

สำนักกอง

เมื่อวันที่ เดือน

รายการเลขที่

กรม

พ.ศ.

ลำดับที่	รายการ	จำนวน	หน่วย	ราคาวัสดุสิ่งของ		ค่าแรงงาน		ค่าวัสดุและค่าแรงงาน	หมายเหตุ
				ราคาต่อหน่วย	จำนวนเงิน	ราคาต่อหน่วย	จำนวนเงิน		
1	งานปรับพื้นที่	275	ม ²			30.00	8,250.00	8,250.00	
2	ขุดดิน ถมดิน	12	ม ³			100	1200	1,200.00	
3	คอนกรีตโครงสร้าง	24	ม ³	2,261.00	54,264.00	436.00	10,464.00	64,728.00	
4	งานไม้แบบ	35	ม ²	250.00	8,750.00	115.00	4,025.00	12,775.00	
5	เหล็กเส้นกลม RB Ø 6 มม	25	เส้น	62.00	1,550.00	8.00	200.00	1,750.00	
6	เหล็ก SD Ø 12 มม	31	เส้น	210.00	6,510.00	30.00	930.00	7,440.00	
7	เหล็กไวเมท 3.4 มม @ 0.20 ม.	275	ม ²	40.00	11,000.00	6.00	1,650.00	12,650.00	
8	ลวดผูกเหล็ก	6	ก.ก.	47.00	282.00	10.00	60.00	342.00	
9	ตะปู	5	ก.ก.	55.00	275.00	10.00	50.00	325.00	
10	เหล็กกล่อง ขนาด 3 " x 3 " x 3.2 มม	23	เส้น	986.00	22,678.00	250.00	5,750.00	28,428.00	
11	เหล็กกล่อง ขนาด 2 " x 4 " x 2.3 มม	32	เส้น	986.00	31,552.00	200.00	6,400.00	37,952.00	
12	เหล็กกลมดำ Ø 2 " หนา 2.5 มม	26	เส้น	634.00	16,484.00	180.00	4,680.00	21,164.00	
13	แผ่นเพจ ขนาด 20 x 20 ซม. หนา 6 มม	12	แผ่น	200.00	2,400.00	100.00	1,200.00	3,600.00	
14	งานสีเหล็ก	95	ม ²	88.00				8,360.00	
15	ค่าแรงทาสี	95	ม ²			35.00	3,325.00	3,325.00	

[Handwritten signatures and initials]

โครงการประมาณราคาโรงจอดรถจักรยานยนต์ข้างเฟลต16

สถานที่ก่อสร้าง โรงพยาบาลจิตเวชขอนแก่นราชนครินทร์

ฝ่าย/งาน

ประมาณการ โดย

แบบเลขที่

สำนักกอง

เมื่อวันที่ เดือน

รายการเลขที่

กรม



พ.ศ.

ลำดับที่	รายการ	จำนวน	หน่วย	ราคาวัสดุตั้งของ		ค่าแรงงาน		ค่าวัสดุและค่าแรงงาน	หมายเหตุ
				ราคาต่อหน่วย	จำนวนเงิน	ราคาต่อหน่วย	จำนวนเงิน		
16	หลังคา METAL SHEETหนา 0.30 มม	95	ม ²	180.00	17,100.00	70.00	6,650	23,750.00	
17	งานสีเส้นจรจร	1	งาน	1,500.00	1,500.00	1,000.00	1,000.00	2,500.00	
18	วัสดุหยอครรอยต่อ	20	เมตร	40.00	800.00	30.00	600.00	1,400.00	
	รวมเป็นเงิน							239,939.00	
	F. 1.2726							65,407.37	
	รวมเป็นเงินทั้งสิ้น							305,346.37	



(.....
นาย สมพงษ์ ชูสอน

(.....
นางเวียงฉัตร บรรรเรืองทอง

(.....
นายบัณฑิต ช่อประพันธ์

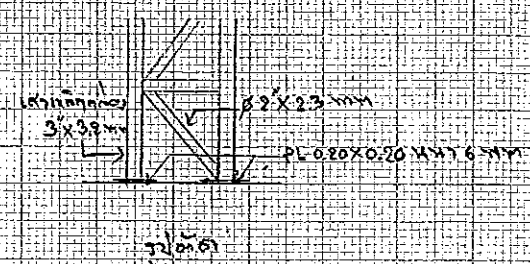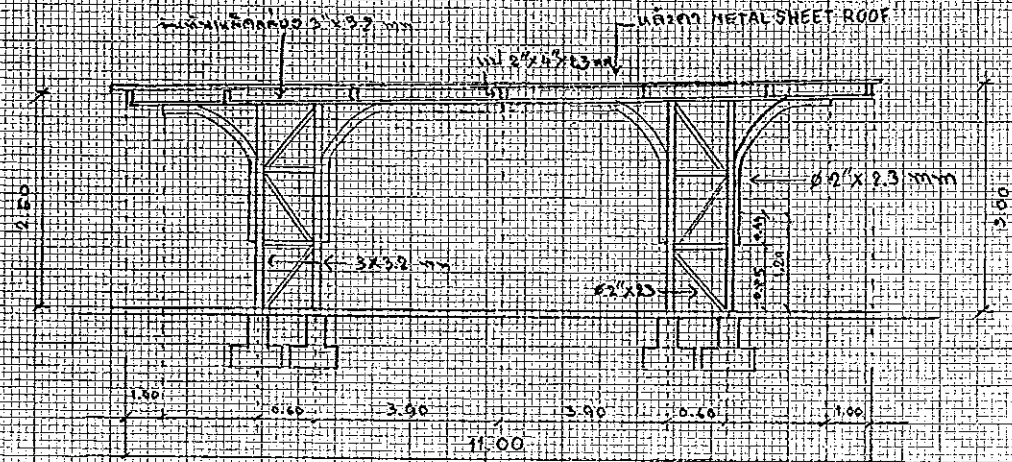


หลังคาเหล็ก

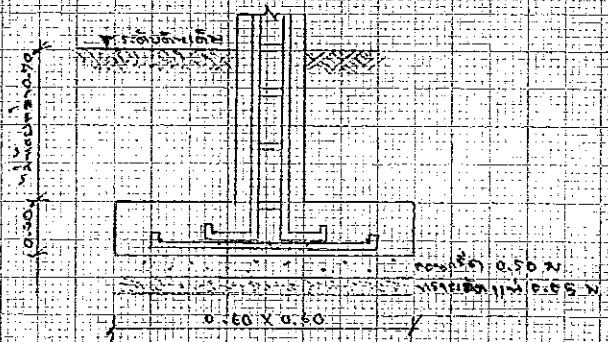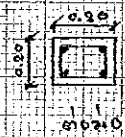

หมายเหตุ

- ใช้เหล็กเส้นขนาด 245 มม
- ใช้เหล็กเส้นขนาด 2 U (ข้อต่อ)
- ใช้เหล็กเส้นขนาด 245 มม

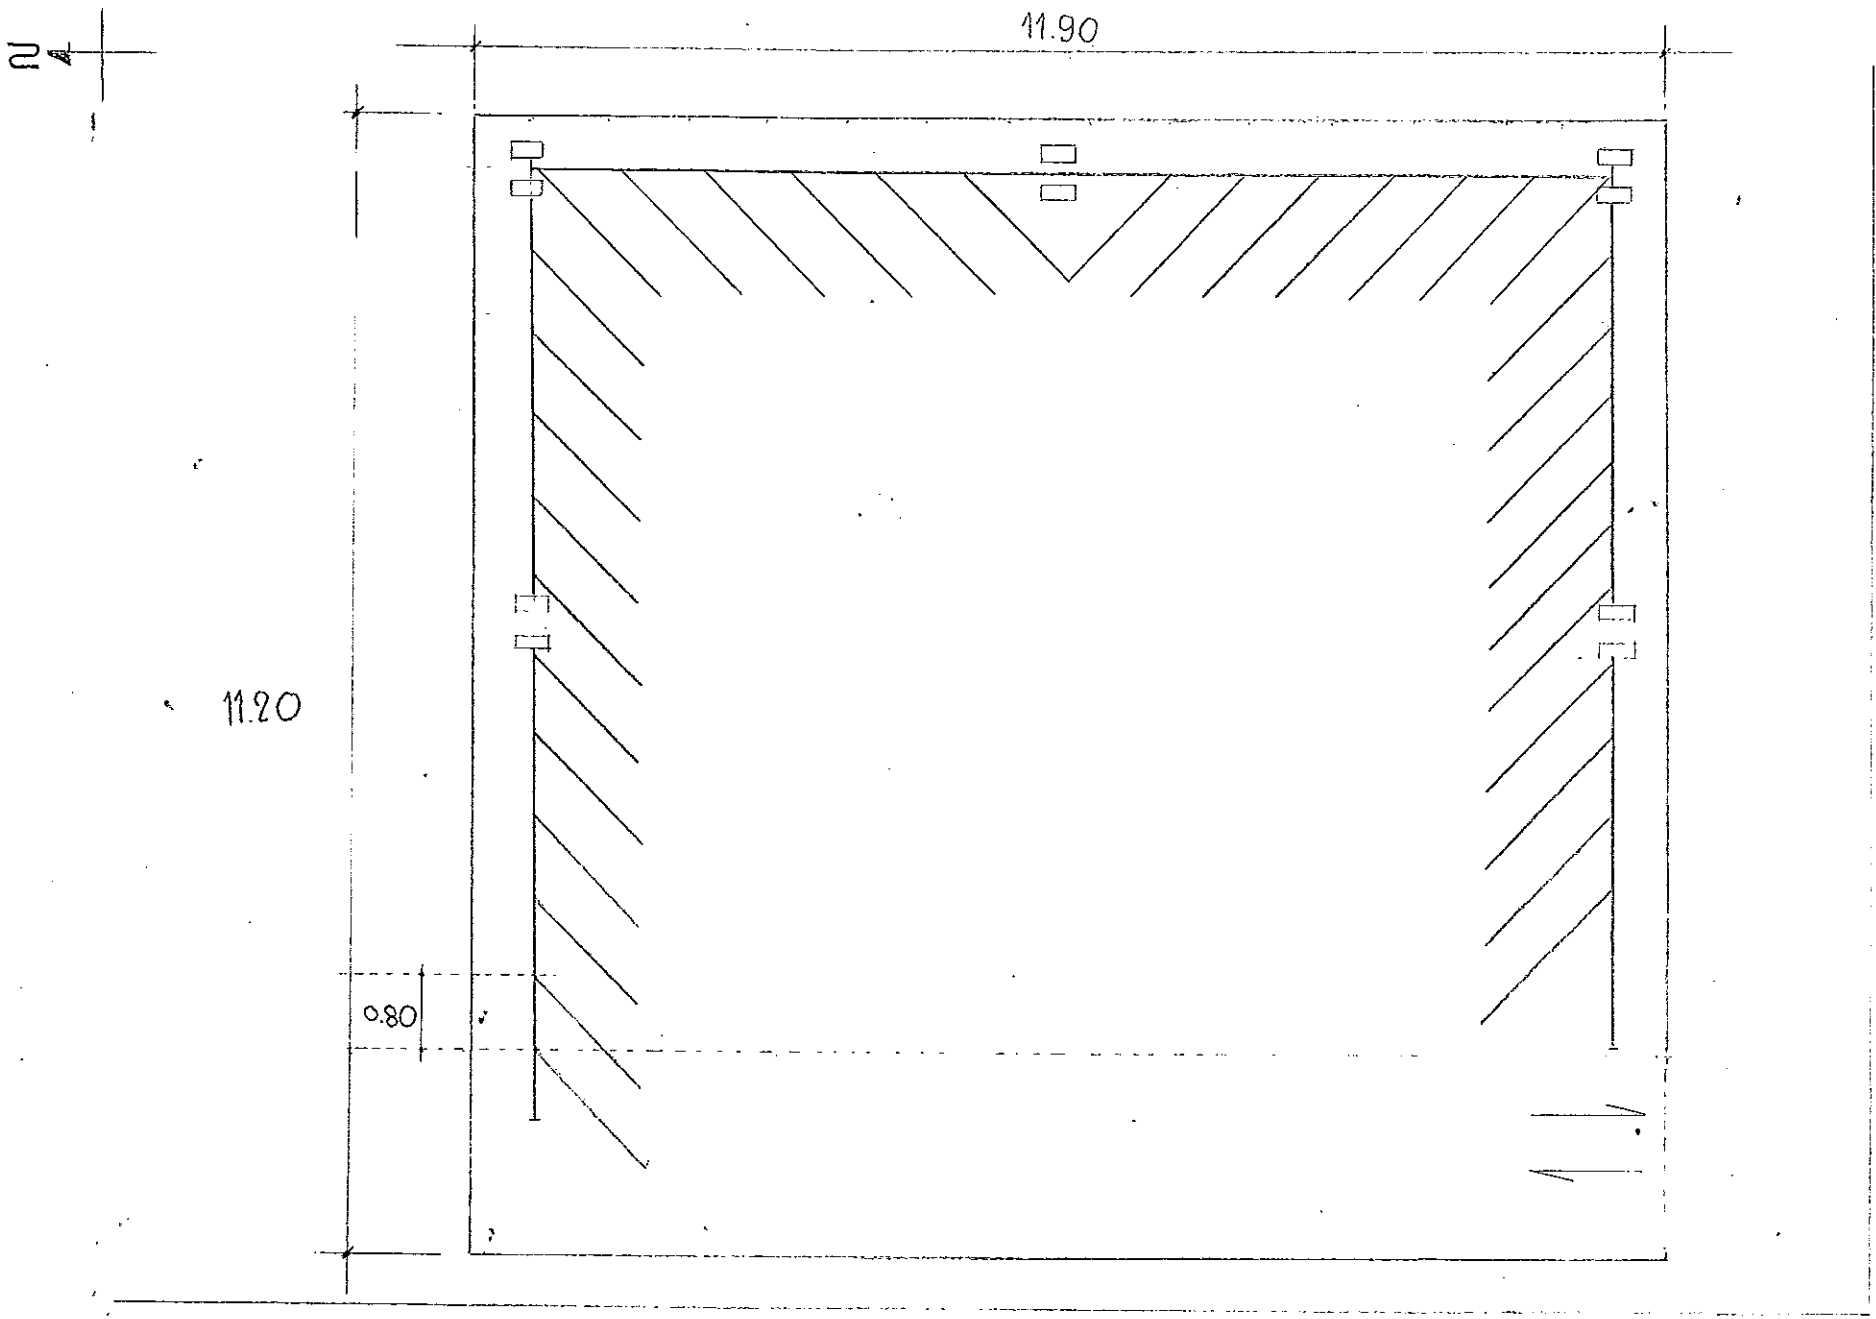

11.90

11.20

0.80

819696

1:75

819696